

Planzeichen

Darstellungen der Flurkarte (keine Festsetzungen)

- Katastergrenzen
- Flurgrenzen
- Flurstücksnummer
z. B. Fl.St.Nr. 17
- vorh. Gebäude

Art der baulichen Nutzung

- Fläche für den Gemeinbedarf


Bauweise

- Baugrenze


Grenze des räumlichen Geltungsbereichs

- Grenze d. räumlichen Geltungsbereichs

Datengrundlage:
Geobasisinformationen der Vermessungs- u. Katasterverwaltung
Rheinland-Pfalz - (Zustimmung vom 15. Oktober 2015)

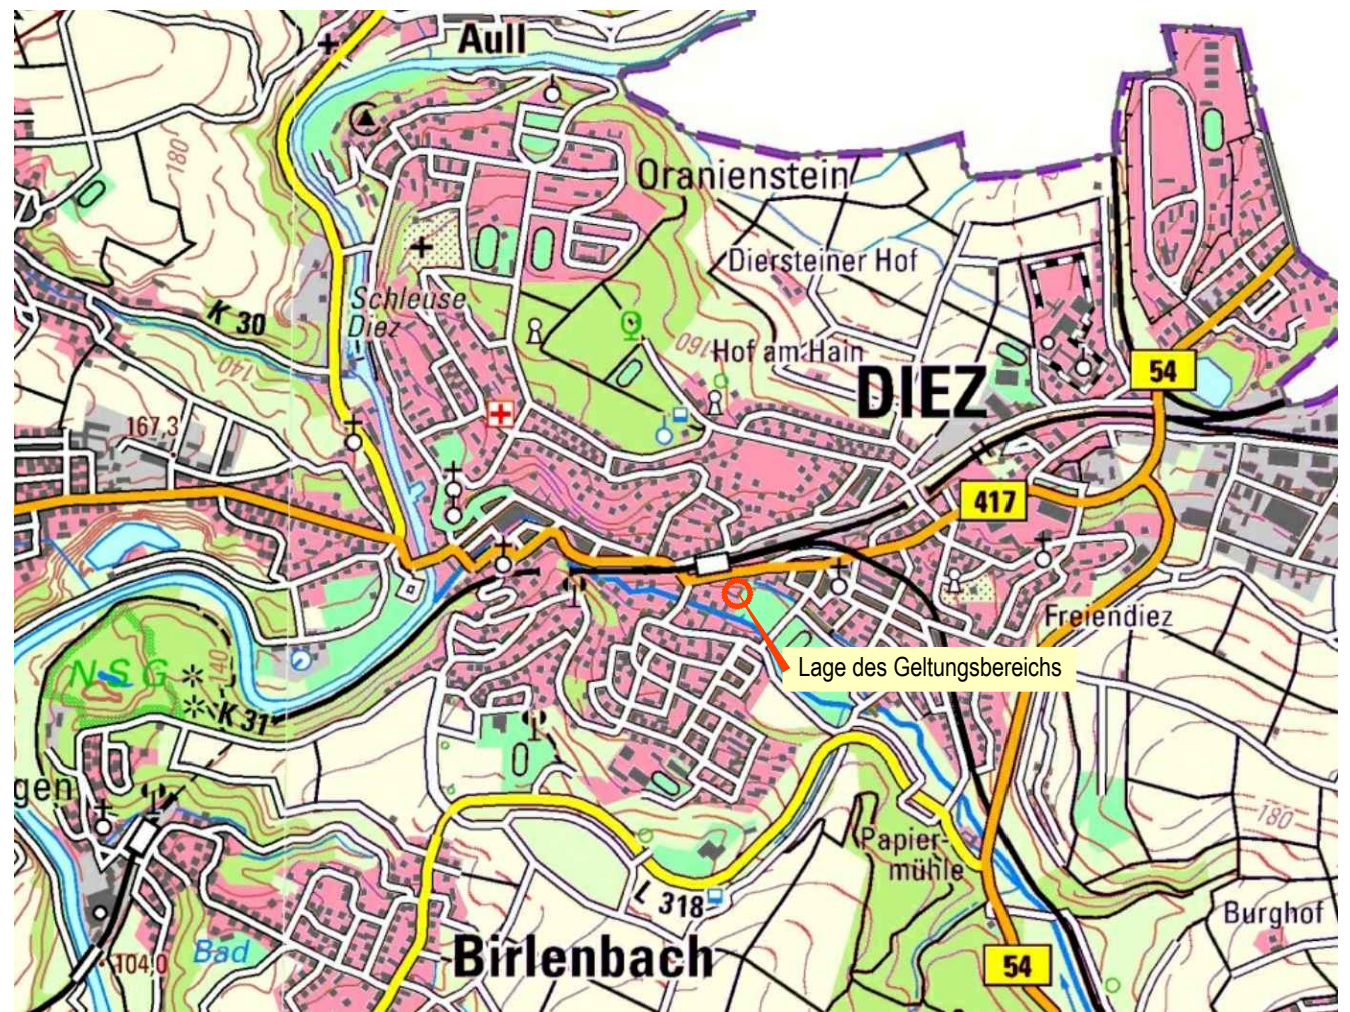

Maßstab: 1 : 25000

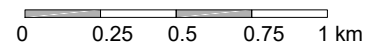

Stadt Diez

Bebauungsplan

"Zentrale Feuerwache, 2. Änderung / Wirt Teil I, 1. Änderung"

Entwurf Zeichnerische Festsetzungen

Maßstab 1 : 500



BÜRO FÜR LANDSCHAFTS-, STADT- U. FREIRAUMPLANUNG

Dipl.-Ing. Michael Kürzinger
Haus im Klostergarten
Diezer Straße 16
65626 Fachingen
Telefon: 06432/84300
Telefax: 06432/94309
e-mail: buero@kuerzinger-fachingen.de

Planungsstand	Januar 2025			