



Planzeichen

Darstellungen der Flurkarte

- Katastergrenzen
- Flurstücksgrenzen
- 17 Parzellennummer z. B. Fl. St. Nr. 17
- vorh. Gebäude

Grenze des räumlichen Geltungsbereichs


- Grenze d. räumlichen Geltungsbereichs

Darstellung des Eingriffs

- Gewerbegebiet
- Verkehrsfläche
- Baumverlust

Zeichenerklärung

- Solitärbaum
- Qro 0.40 cm Quercus robur (Stieleiche) Stammdurchmesser

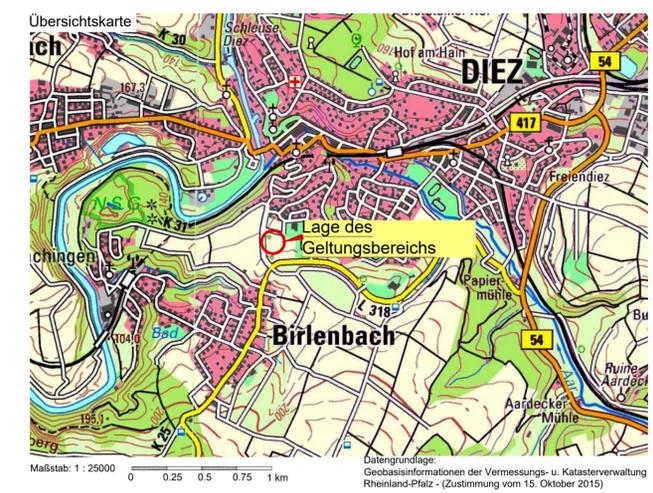

- #### Biotop-/Nutzungstypen
- Kleingehölze**
 BF1 Baumreihe
 BF2 Baumgruppe
- Grünland**
 EA1 Fettwiese, Flachlandausbildung
- Anthropogen bedingte Biotope**
 HA5 Lossacker, lockerer Lehacker
 HC3 Straßenrand
 HV3 Parkplatz
- Verkehrs- und Wirtschaftswege**
 VA2 Bundes-, Landes-, Kreisstraße
 VA3 Gemeindestraße
 VB1 Feldweg, befestigt
 VB2 Feldweg, unbefestigt
 VB5 Rad-, Fußweg
- Zusatzcodes**
- Strukturmerkmale Wald, Bäume**
 ta starkes Baumholz (BHD über 50 cm)
 ta1 mittleres Baumholz (BHD 38 bis 50 cm)
 ta2 geringes Baumholz (BHD 14 bis 38 cm)
- strukturbildende Baumarten**
 lk Linde
 lu Stieleiche
- Straßen, Wege, Plätze**
 me2 Asphalt- und Betonflächen
 mß8 Grasweg

Vorentwurf für die frühzeitige Beteiligung

Bebauungsplan "An der Diezer Straße", OG Birlenbach Fachbeitrag Naturschutz -Bestands-/Konfliktplan

Maßstab 1 : 500

BÜRO FÜR LANDSCHAFTS-, STADT U. FREIRAUMPLANUNG
 Dipl.-Ing. Michael Kürzinger
 Haus im Klostergarten
 Diezer Straße 16
 65626 Fachingen
 Telefon: 06432/84300
 Telefax: 06432/94309
 e-mail: buero@kuerzinger-fachingen.de

| | | | |
|---------------|---------------|--|--|
| Planungsstand | November 2024 | | |
|---------------|---------------|--|--|

Datengrundlage: Geobasisinformationen der Vermessungs- u. Katasterverwaltung Rheinland-Pfalz - (Zustimmung vom 15. Oktober 2015)