


1. Änderung des Bebauungsplanes „Stiftstücker“, Ortsgemeinde Hambach

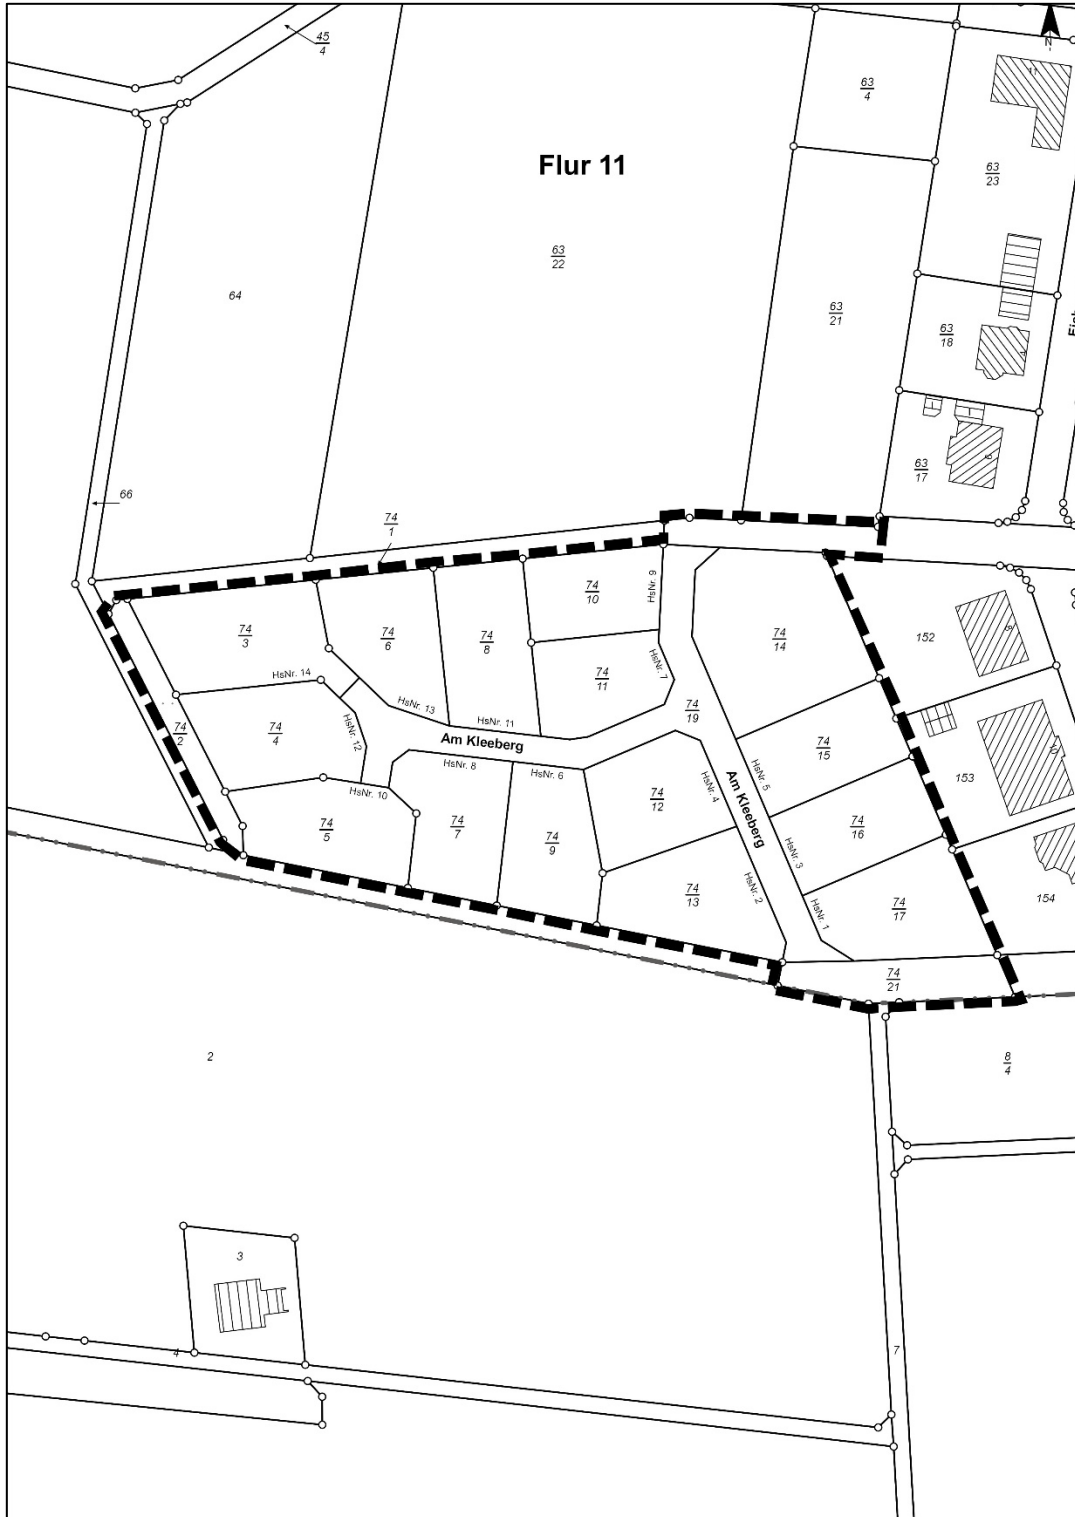

Legende

----- Geltungsbereich
(§ 9 Abs. 7 Baugesetzbuch)

Ohne Maßstab

Datengrundlage:
Geobasisinformation der Vermessungs-
und Katasterverwaltung Rheinland-Pfalz
(Zustimmung vom 15. Oktober 2015)