



**Biotop-/Nutzungstypen**

**Kleingehölze**

BF3 Einzelbaum

**Grünland**

EA1 Fettwiese, Flachlandausbildung (Glatthaferwiese)

**Weitere anthropogen bedingte Biotope**

HC1 Ackerrain  
 HC3 Straßenrand  
 HJ1 Ziergarten  
 HK2 Streuobstwiese  
 HM4 Trittrassen, Rasenplatz, Parkrasen  
 HN1 Gebäude  
 HT1 Hofplatz mit hohem Versiegelungsgrad

**Siedlungsflächen**

SB0 Gemischte Bauflächen, Wohnbaufläche  
 SE0 Ver- und Entsorgungsanlage

**Verkehrs- und Wirtschaftswege**


VA2 Bundes-, Landes-, Kreisstraße  
 VA3 Gemeindestraße  
 VB1 Feld-, Wirtschaftsweg, befestigt  
 VB2 Feld-, Wirtschaftsweg, unbefestigt

**Sonstiges**

- Symbol Einzelbaum
- Abgrenzung der Biotoptypen
- vorgesehener Geltungsbereich
- Revierzentren kartierter Brutvögel

**Zusatzcodes**

Iz Obstbaum  
 Iz1 Obstbaum-Hochstämme  
 oe grasreich  
 stk intensiv genutzt

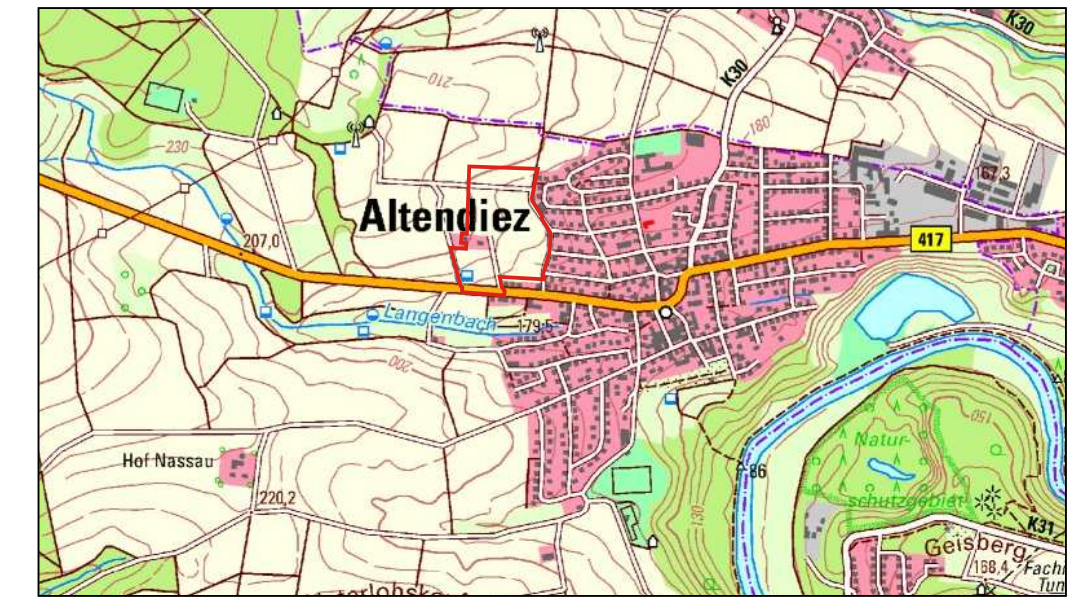

Übersichtsplan: Auszug aus der TK 25, Maßstab 1: 20.000

**Bebauungsplan "Am Hahnsfeld II"**

Ortsgemeinde Altendiez  
 - Landschaftspflegerischer Bestandsplan  
 - Revierzentren kartierter Brutvögel

Gemarkung: Altendiez Flur: 2

Maßstab: 1: 1000

Büro für Landschafts- und Freiraumplanung  
 Dipl.-Ing. Erhard Wilhelm  
 Jahnstraße 2  
 65558 Heistenbach



Fassung für die Beteiligungsverfahren nach §§ 3 (2) u. 4 (2) BauGB Sept. 2023

Änderungen bzw. Verfahrensstand Datum Name