


M. 1: 1.750



Gemarkung Altendiez, Flur 14, Flurstück 6 tlv.

Maßnahmenbeschreibung (Kurztext):
Entwicklung artenreicher, extensiv zu pflegender Wiesen auf vormaligem Ackerland, Übersaat mit einer standortgerechten, gebietseigenen Gras-/Kräutermischung, dauerhafte extensive Pflege

M. 1: 1.000

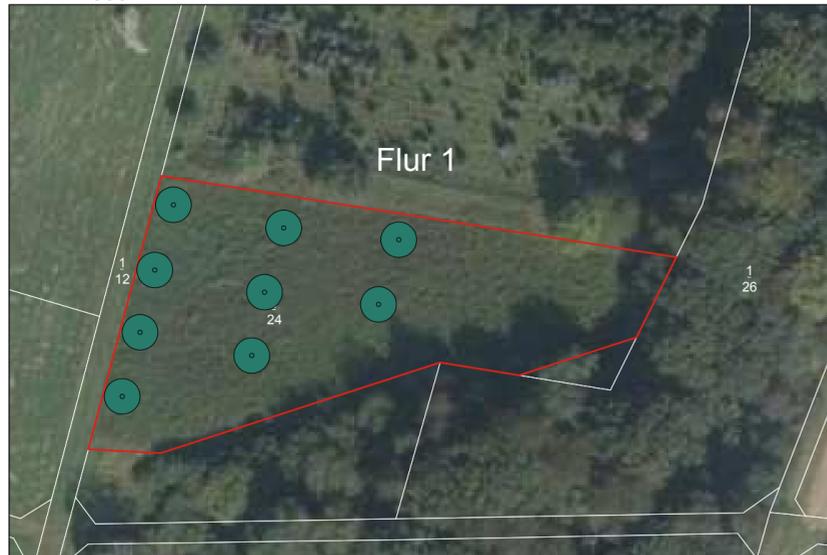

Gemarkung Altendiez, Flur 1, Flurstück 1/24 tlv.

Maßnahmenbeschreibung (Kurztext):
Anpflanzung und dauerhafte Pflege von 9 Stück hochstämmigen Obstbäumen, dauerhafte extensive Pflege der Wiese

M. 1: 1.000



Gemarkung Altendiez, Flur 17, Flurstück 29 tlv.
 - Fläche aus dem Ökokonto der Ortsgemeinde -

Maßnahmenbeschreibung (Kurztext):
Einsatz der derzeit noch ackerbaulich genutzten Teilfläche mit einer standortgerechten, gebietseigenen Gras-/Kräutermischung, Entwicklung einer Wiese, dauerhafte extensive Pflege. Anpflanzung und dauerhafte Pflege von 9 Stück hochstämmigen Obstbäumen; Fortführung der extensiven Pflege der vorhandenen Wiesenvegetation und der vorhandenen Streuobstbäume

Sonstiges

- Abgrenzung der Ausgleichsflächen
- Abgrenzung bereits festgelegte Kompensationsflächen (Quelle: LANIS RLP)
- Anpflanzung hochstämmiger Obstbäume



Übersichtsplan: Auszug aus der TK 25, Maßstab 1: 20.000

Bebauungsplan "Am Hahnsfeld II"

Ortsgemeinde Altendiez

- Ausgleichsflächen außerhalb des Baugebiets

Gemarkung: Altendiez	Flur: 2	
Maßstab: 1: 1.000/1:1.750		
Büro für Landschafts- und Freiraumplanung Dipl.-Ing. Erhard Wilhelm Jahnstraße 2 65558 Heistenbach		
Fassung für die Beteiligungsverfahren nach §§ 3 (2) u. 4 (2) BauGB	Juli, 2024	
Änderungen bzw. Verfahrensstand	Datum	Name