


DORFERNEUERUNG HAMBACH

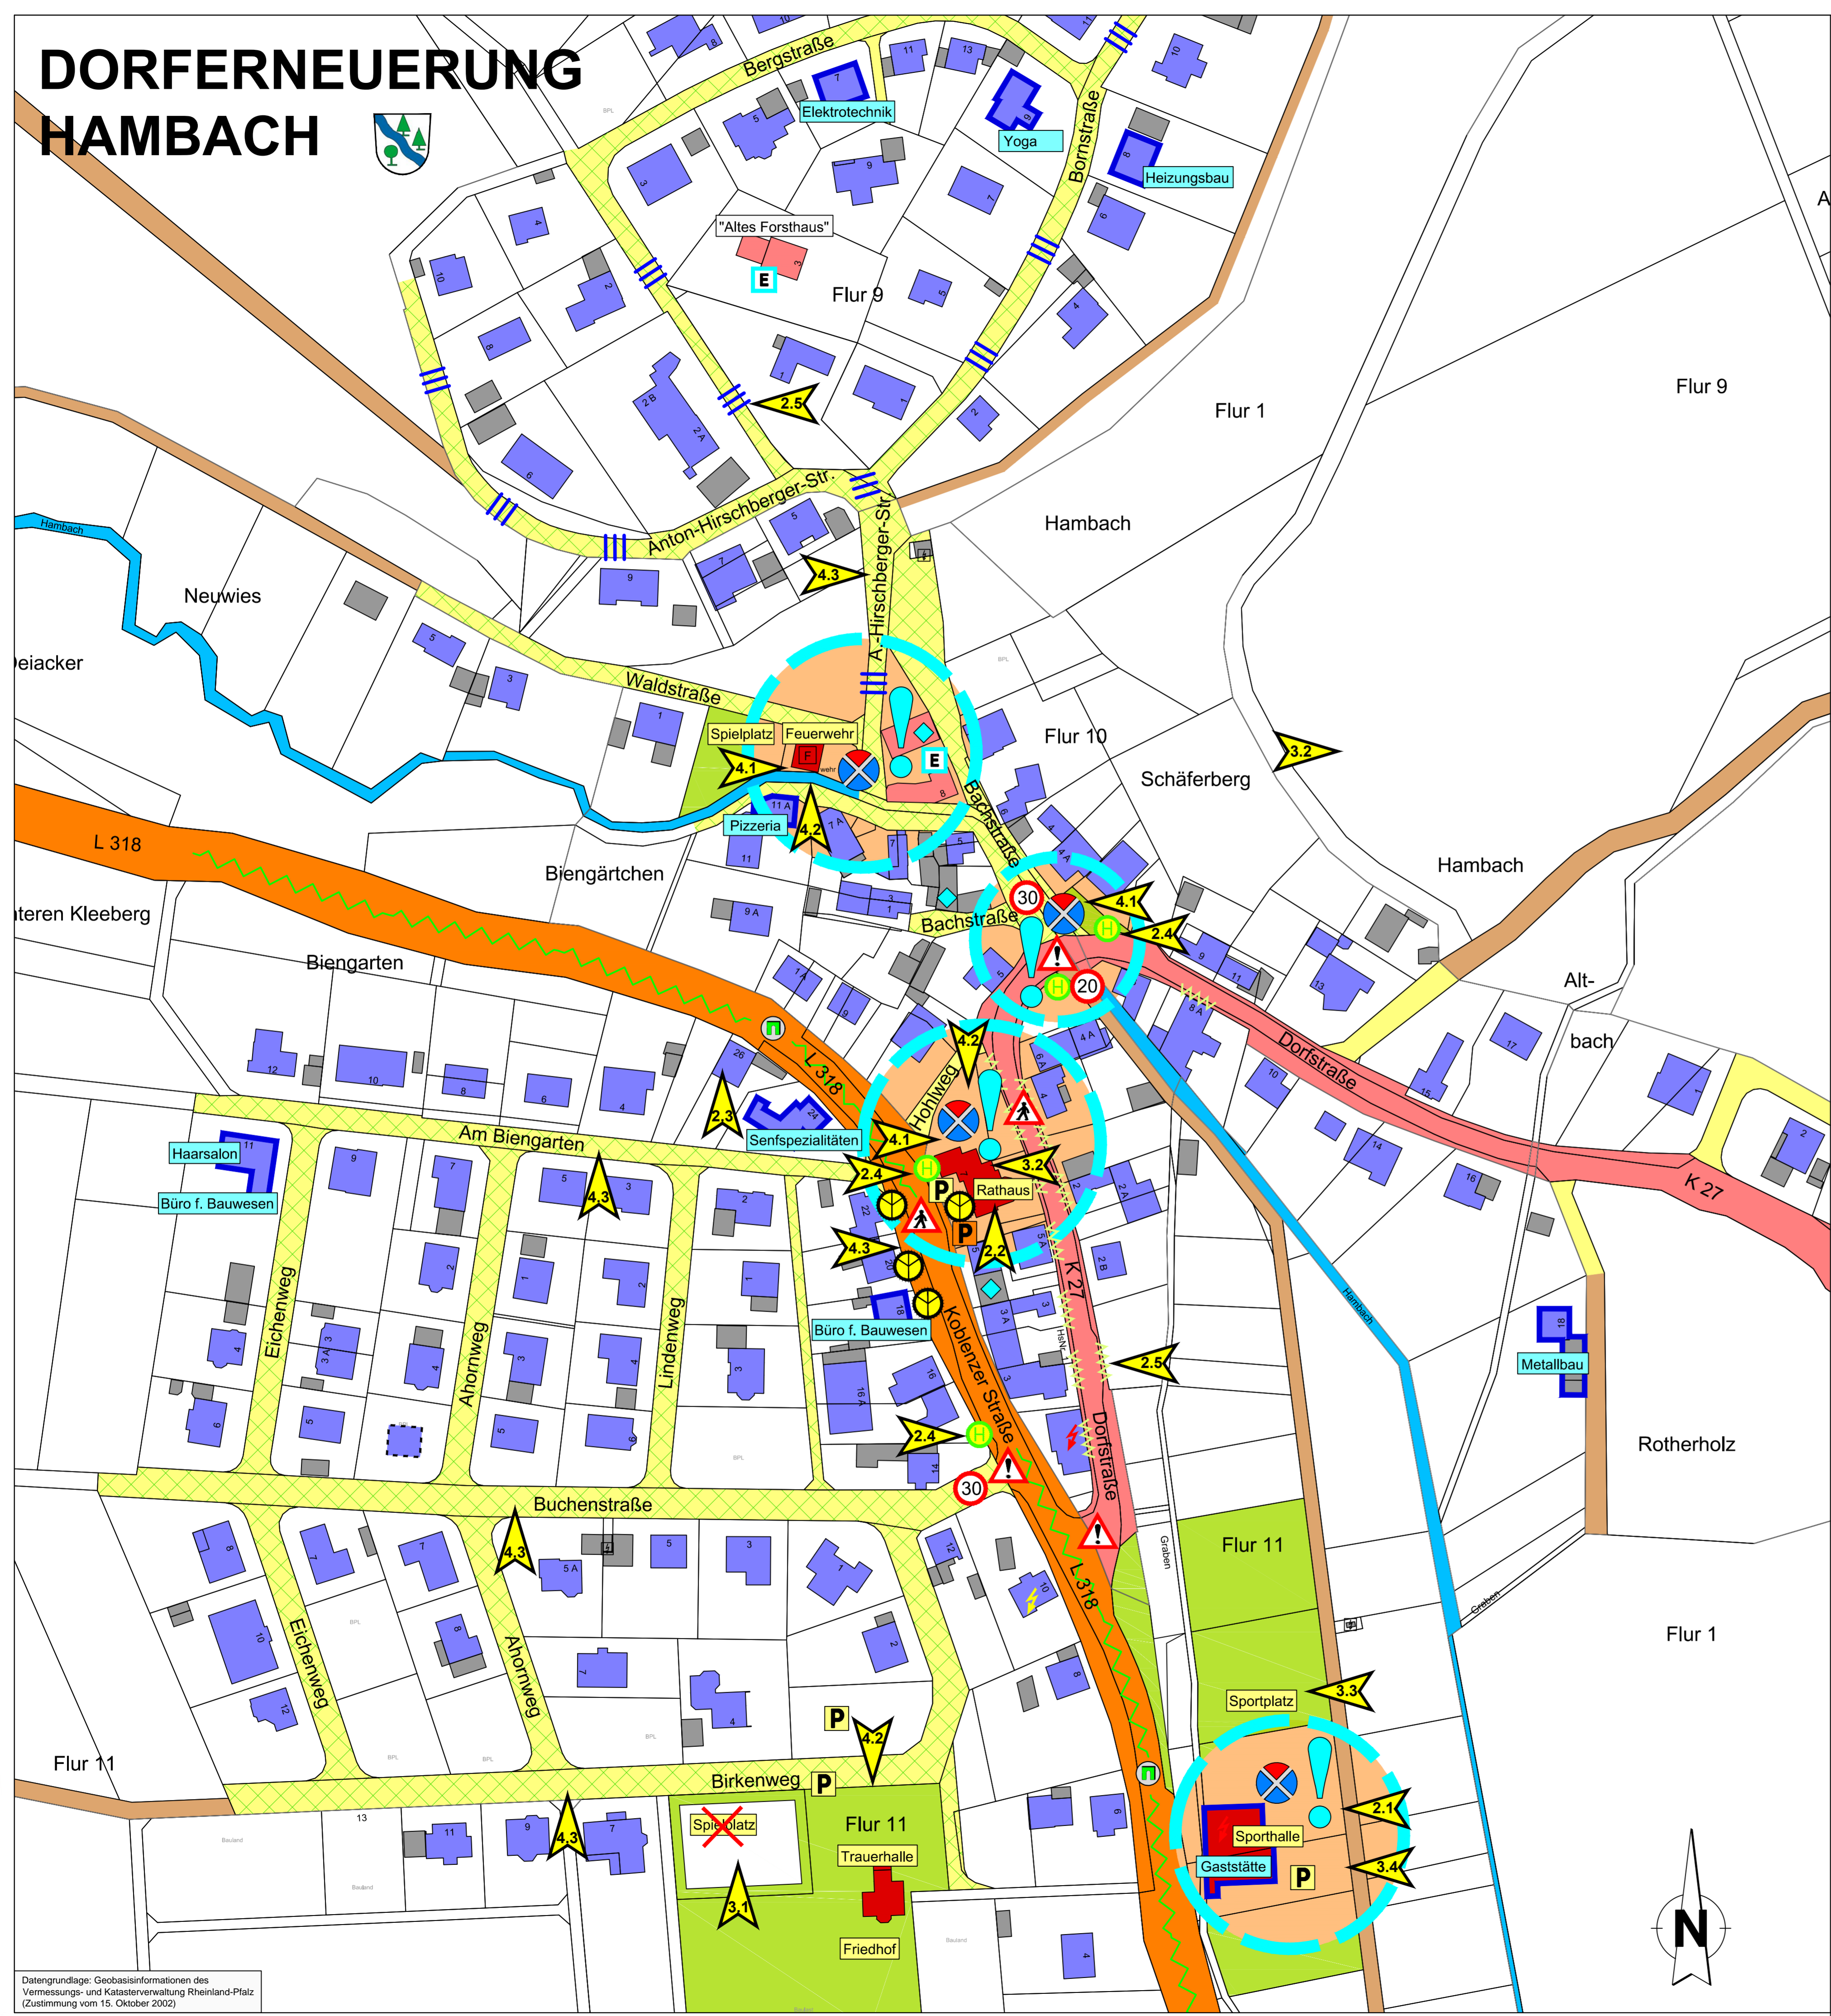

Entwicklungsziele

- Planungsschwerpunkt
- FREIZEIT / NAHERHOLUNG / TOURISMUS / UMWELT**
 - 1.1 - 1.6 siehe Karte 1/2
- INFRASTRUKTUR / GEMEINBEDARF / VERKEHR**
 - 2.1 Schaffung eines Multifunktionsgeländes als Generationen-Treffpunkt / Multifunktionsgebäude + Sport-/ Freizeitgelände
 - 2.2 Rathaus - Umnutzung für Betreutes Wohnen / Pflege / Versorgung als Fernziel
 - 2.3 Herrichtung eines Jugendraums
 - 2.4 Umgestaltung und barrierefreier Ausbau der Bushaltestellen mit Wartehallen
 - 2.5 Ortsgerechter Straßenausbau |||
 - Entschärfung verengter Gehwegsituationen Umstellung auf LED Beleuchtung
- GEMEINDLICHE ENTWICKLUNG**
 - 3.1 Umnutzung von Gemeindeflächen zu Bauplätzen
 - 3.2 Energieautarkes Hambach / Errichtung eines Solarparks
 - 3.3 Standortverlegung und Zentralisierung der Spielplätze
 - 3.4 Sportdorf Hambach / Ausbau von Nischensportarten
 - 3.5 Konzept + Umsetzung "Klassik-Car-Garage" -ohne zeichn. Darstellung-
- ORTSBILD / GRÜNGESTALTUNG**
 - 4.1 Funktionale Aufwertung des Ortskerns / Platzgestaltung
 - 4.2 Sanierung ortsbildprägender Mauern / Schaffung eines einheitlichen Ortsbilds
 - 4.3 Begrünung von Straßenräumen / Anpflanzung von Straßenbäumen
 - 4.4 Patenschaften für Grüngestaltung und -pflege -ohne zeichn. Darstellung-
- DORFLEBEN / DORFTRADITION**
 - 5.1 Erweiterung des Freizeitangebotes für Jung bis Alt
 - 5.2 Schaffung von Familienangeboten
 - 5.3 Ausbau der Sport- und Freizeitangebote für Kids / Jugendliche
 - 5.4 Gestaltung eines Neubürgerbriefs + Infos über Ortsgemeinde und Verbandsgemeinde

Legende:

- Baustruktur / Ortsbild / Kulturgüter**
 - ortstypische / ortsbildprägende Altbebauung
 - sonstige Wohnbebauung
 - sonstige Wirtschafts-, Nebengebäude
 - öffentliche Gebäude
 - Handel / Dienstleistung / Gewerbe
 - vom Planer nachgetragene Gebäude (schematisch)
 - erhaltenswerte, ortsbildprägende Gebäude / Ensembleschutz
 - Gebäude mit Sanierungs-/ Verschönerungsbedarf
 - Gebäude mit hohem Sanierungsbedarf / starke Beeinträchtigung des Ortsbildes
 - Nebengebäude mit Umnutzungspotenzial
 - ansprechend / weniger ansprechend gestaltete Ortseingangssituation
 - Dorfbereiche mit funktionalem + gestalterischen Entwicklungspotenzial
- Infrastruktur**
 - Bauliche Nutzungen**
 - Gaststätte Gewerbliche Nutzung / Dienstleistung
 - Spielplatz Öffentliche Nutzung
 - Verkehr**
 - Landesstraße mit erheb. Verkehrsaufkommen
 - Kreisstraße mit erhöhtem Verkehrsaufkommen
 - Gemeindestraße / ||| mit Ausbaubedarf
 - Feldweg
 - Tempo-30-Zone
 - Parkplatz-Angebot ausreichend, unzureichend
 - Bushaltestelle
 - Bereich mit überhöhten Fahrgeschwindigkeiten
 - Abschnitt mit unzureichender Gehwegbreite
 - Gefahrenbereich für Fußgänger
 - Bereich mit hohem Gefahrenpotenzial

Dorferneuerungskonzept HAMBACH

Ortsgemeinde Hambach

Ortskern

Bestandsanalyse / Entwicklungskonzept

Karte:	2/2
Maßstab:	1:1.000
Datum:	August 2016

Hauptstraße 27 56414 Dreikirchen
Tel. 06435/5090-0 Fax 06435/5090-20
e-Mail info@ru-plan.de

Datengrundlage: Geobasisinformationen des Vermessungs- und Katasterverwaltungs Rheinland-Pfalz (Zustimmung vom 15. Oktober 2002)